


PLANIMETRIA - INTERVENTO V.TTO NOVENTANA - VIABILITA' ALTERNATIVA PER CHIUSURA VIA G. MARCONI

SCALA 1:5000



KEY-PLAN

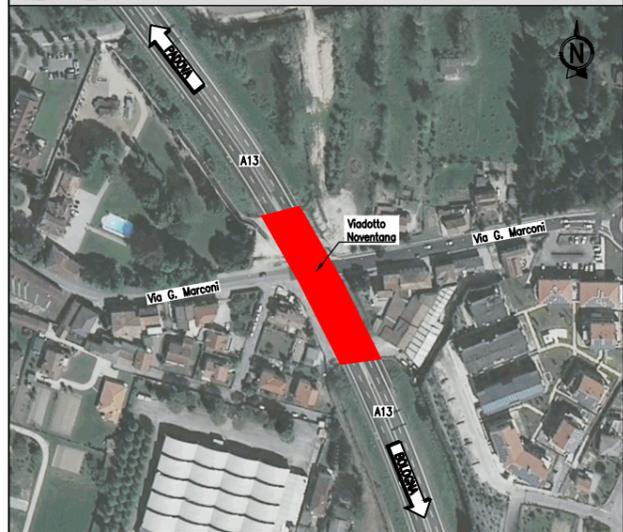

LEGENDA

- Viabilità esistente
- Viabilità modificata
- Area Cantiere

NOTE

- Per le fasi che prevedono demolizione/ricostruzione dell'impalcato sulle campate C4-C5 e interventi di manutenzione sulle pile P3-P4, si prevede la chiusura in orario notturno di Via Guglielmo Marconi per il tratto antistante il viadotto. Durante tali lavorazioni per cui si richiede la chiusura temporanea, si prevede la chiusura parziale di Via Guglielmo Marconi, e la deviazione del traffico lungo Via Roma, Via Argine Sinistro del Piovego, Via G. da Verrazzano e Via Cellini, tramite il posizionamento di opportuna segnaletica notturna. Siccome un tratto di Via G. da Verrazzano risulta a senso unico, si prevede il posizionamento di un impianto semaforico provvisorio di cantiere. Avendo proposto una viabilità alternativa passante per un tratto di strada con un divieto di transito ai veicoli di altezza superiore ai 3,50m, per i mezzi pesanti che abbiano la necessità di spostarsi in orario notturno si propone un'ulteriore viabilità.
- Nelle zone interdette al traffico, si prevede il passaggio solo per i frontalisti, se strettamente necessario, purché non interferisca con le zone interessate dal raggio di azione dei mezzi. L'interdizione della viabilità verrà gestita da personale di sorveglianza.
- Prima dei lavori, bisognerà comunicare la richiesta in Comune, con almeno 2 settimane di anticipo e indicazione delle giornate e degli orari in cui il traffico risulta deviato per richiederne l'ordinanza da parte della Polizia locale.

CARTELLI PREVISTI SU STRADE LOCALI					
SEGNALE	n°	SEGNALE	n°	SEGNALE	n°
	2		1		1
	4		1		2
	2		8		10
	4		2		4
	1		1		2



autostrade // per l'italia

AUTOSTRADA (A13) : BOLOGNA - PADOVA
TRATTO: BOLOGNA - PADOVA

PROGETTO DI ADEGUAMENTO DEL VIADOTTO S.P. NOVENTANA

COD. STONE: 13.03.0687.0 KM_115+667

PROGETTO ESECUTIVO

Mandatario:



Mandanti:



DIRETTORE TECNICO:

Ing. Erica Calatozzo
Ord. Ingg. Firenze n.A5894

PROGETTISTA:

Ing. Camillo Andreocci
Ord. Ingg. Latina n.A1473

CANTIERIZZAZIONI E FASI COSTRUTTIVE

Studio viabilità alternativa per chiusura strada locale

Codice identificativo								Foglio: A1	
Cod. Commessa	Fase	Origine	Disciplina	W B S	Typo	Progressivo	Rev.	Scala: VARIE	
PV026	PE	SMSE	CNT	01010	DGE	010104	1		
REV	STATUS	DATA	DESCRIZIONE	REDATTO	VERIFICATO	APPROVATO			
0	EPR	07/2023	Prima Emissione	M. Zambon	A. Peghini	C. Andreocci			
1	EPR	11/2023	Revisione a seguito istruttoria	A. Mosna	A. Peghini	C. Andreocci			

IL RESPONSABILE UNICO DEL PROCEDIMENTO

autostrade // per l'italia
IL RESPONSABILE UNICO DEL PROCEDIMENTO
Ing. Andrea Barbacci

IL CONCEDENTE

Ministero delle Infrastrutture e dei Trasporti

IL PRESENTE DOCUMENTO NON PUO' ESSERE COPIATO, RIPRODOTTO O ALTRIMENTI PUBBLICATO, IN TUTTO O IN PARTE, SENZA IL CONSENSO SCritto DELLA SOC. AUTOSTRADE PER L'ITALIA S.p.A. OUI VALLEZI NON AUTORIZZATO. UNO' PRESENTATO A NORMA DI LEGGE. THIS DOCUMENT MAY NOT BE COPIED, REPRODUCED OR PUBLISHED, EITHER IN PART OR IN ITS ENTIRETY, WITHOUT THE WRITTEN PERMISSION OF SOC. AUTOSTRADE PER L'ITALIA S.p.A. UNAUTHORIZED USE WILL BE PROSECUTED BY LAW.