

SINDACO
Luca Martello

ASSESSORA
Sabrina Dotto

ASSESSORE
Eros Cocco

UFFICIO Manutenzioni - Lavori Pubblici e Ambiente
geom. Lucio Masenadore



PROGETTAZIONE P.E.B.A. E COORDINAMENTO
TOMBIOLAN & ASSOCIATI
Piergiorgio Tombiolan
Raffaele Di Paolo

Gennaio 2024

Legge Regionale 16/2007 - Dgr n. 481 del 31 marzo 2009
PIANO DI ELIMINAZIONE DELLE BARRIERE ARCHITETTONICHE

Categoria	Numero	Sottocategoria	Zona P.I.	Numero zona	Accessibilità (rilievo)	Accessibilità (progetto)
AU	1	Verde pubblico	SC	13	Non accessibile	Accessibile
AU	2	Verde pubblico	SC P	0	Discretamente accessibile	Accessibile
AU	3	Spazio pubblico	SC	14	Accessibile	Accessibile
AU	4	Verde pubblico	SC P	0	Discretamente accessibile	Accessibile
AU	25	Verde pubblico	SC P	21	Accessibile	Accessibile

Categoria	Numero	Denominazione	Zona P.I.	Numero zona	Accessibilità (rilievo)	Accessibilità (progetto)
AE	1	Campo Sportivo Comunale Tombelle	SC	13	Non accessibile	Accessibile
AE	2	Scuola Elementare "G. Marconi"	SA	1	Non accessibile	Accessibile
AE	3	Spazi parrocchiali e Patronato	SBr	3	Accessibile	
AE	4	Chiesa "S. Maria del Perpetuo"	SBr	4	Discretamente accessibile	
AE	5	Scuola d'infanzia paritaria parrocchiale "Sacro cuore"	SA	3	Accessibile	
AE	27	Micronido "La valle incantata"	SBr	3	Discretamente accessibile	
AE	28	Saletta civica	Sbr	3	Discretamente accessibile	Accessibile

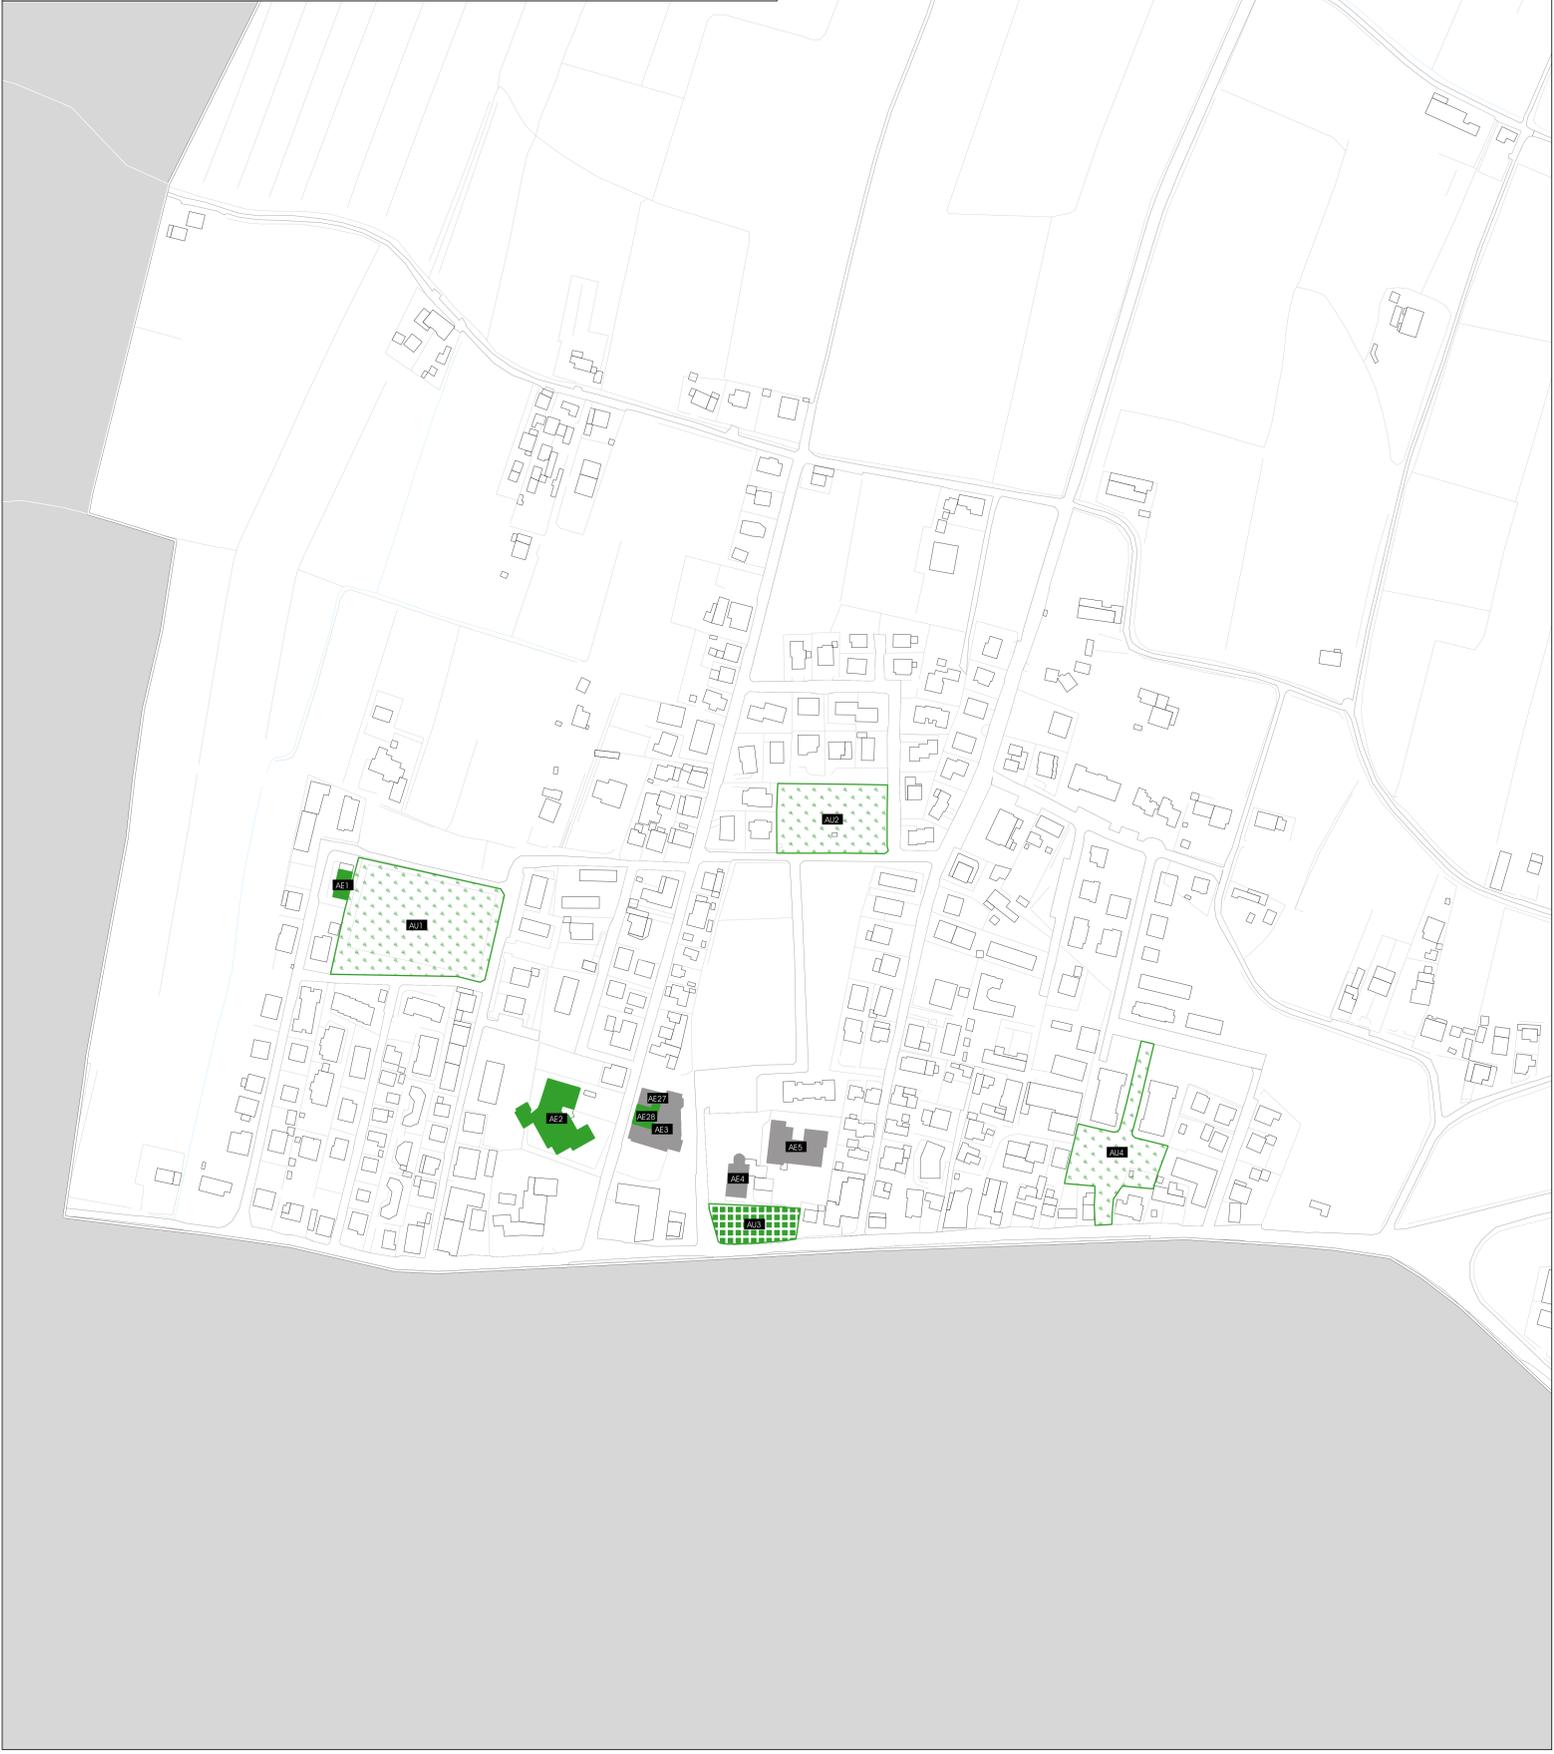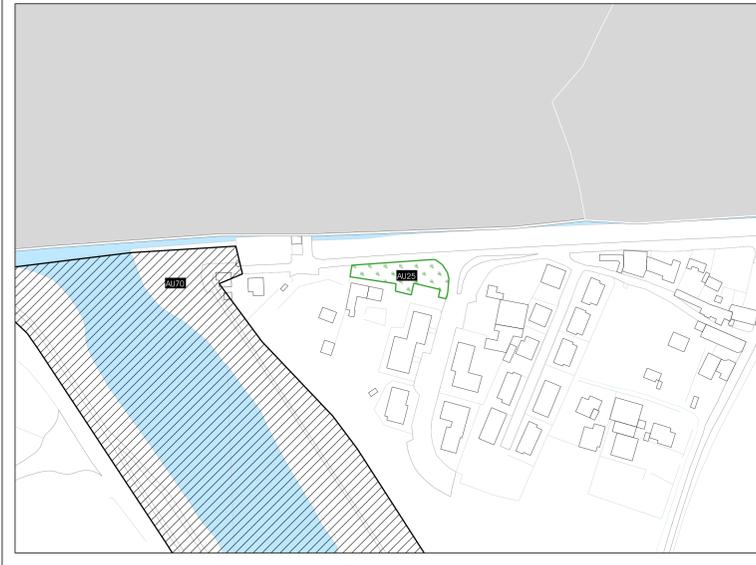

Tav. P. 1.1

P.E.B.A.

Scala 1:2.000

TOMBELLE - STATO DI PROGETTO (Ambiti)

tombiolan&associati

LEGENDA

AE n° Edifici non in proprietà comunale

AMBITO EDILIZIO

AE n° Non valutato

AE n° Accessibile

AE n° Discretamente accessibile

AE n° Non accessibile

AMBITO URBANO

AU n° Non valutato

Spazi pubblici

AU n° Accessibile

AU n° Discretamente accessibile

AU n° Non accessibile

Verde pubblico

AU n° Accessibile

AU n° Discretamente accessibile

AU n° Non accessibile