



SEZIONE TIPO PISTA CICLABILE VIA PADOVA
SEZIONE STANDARD

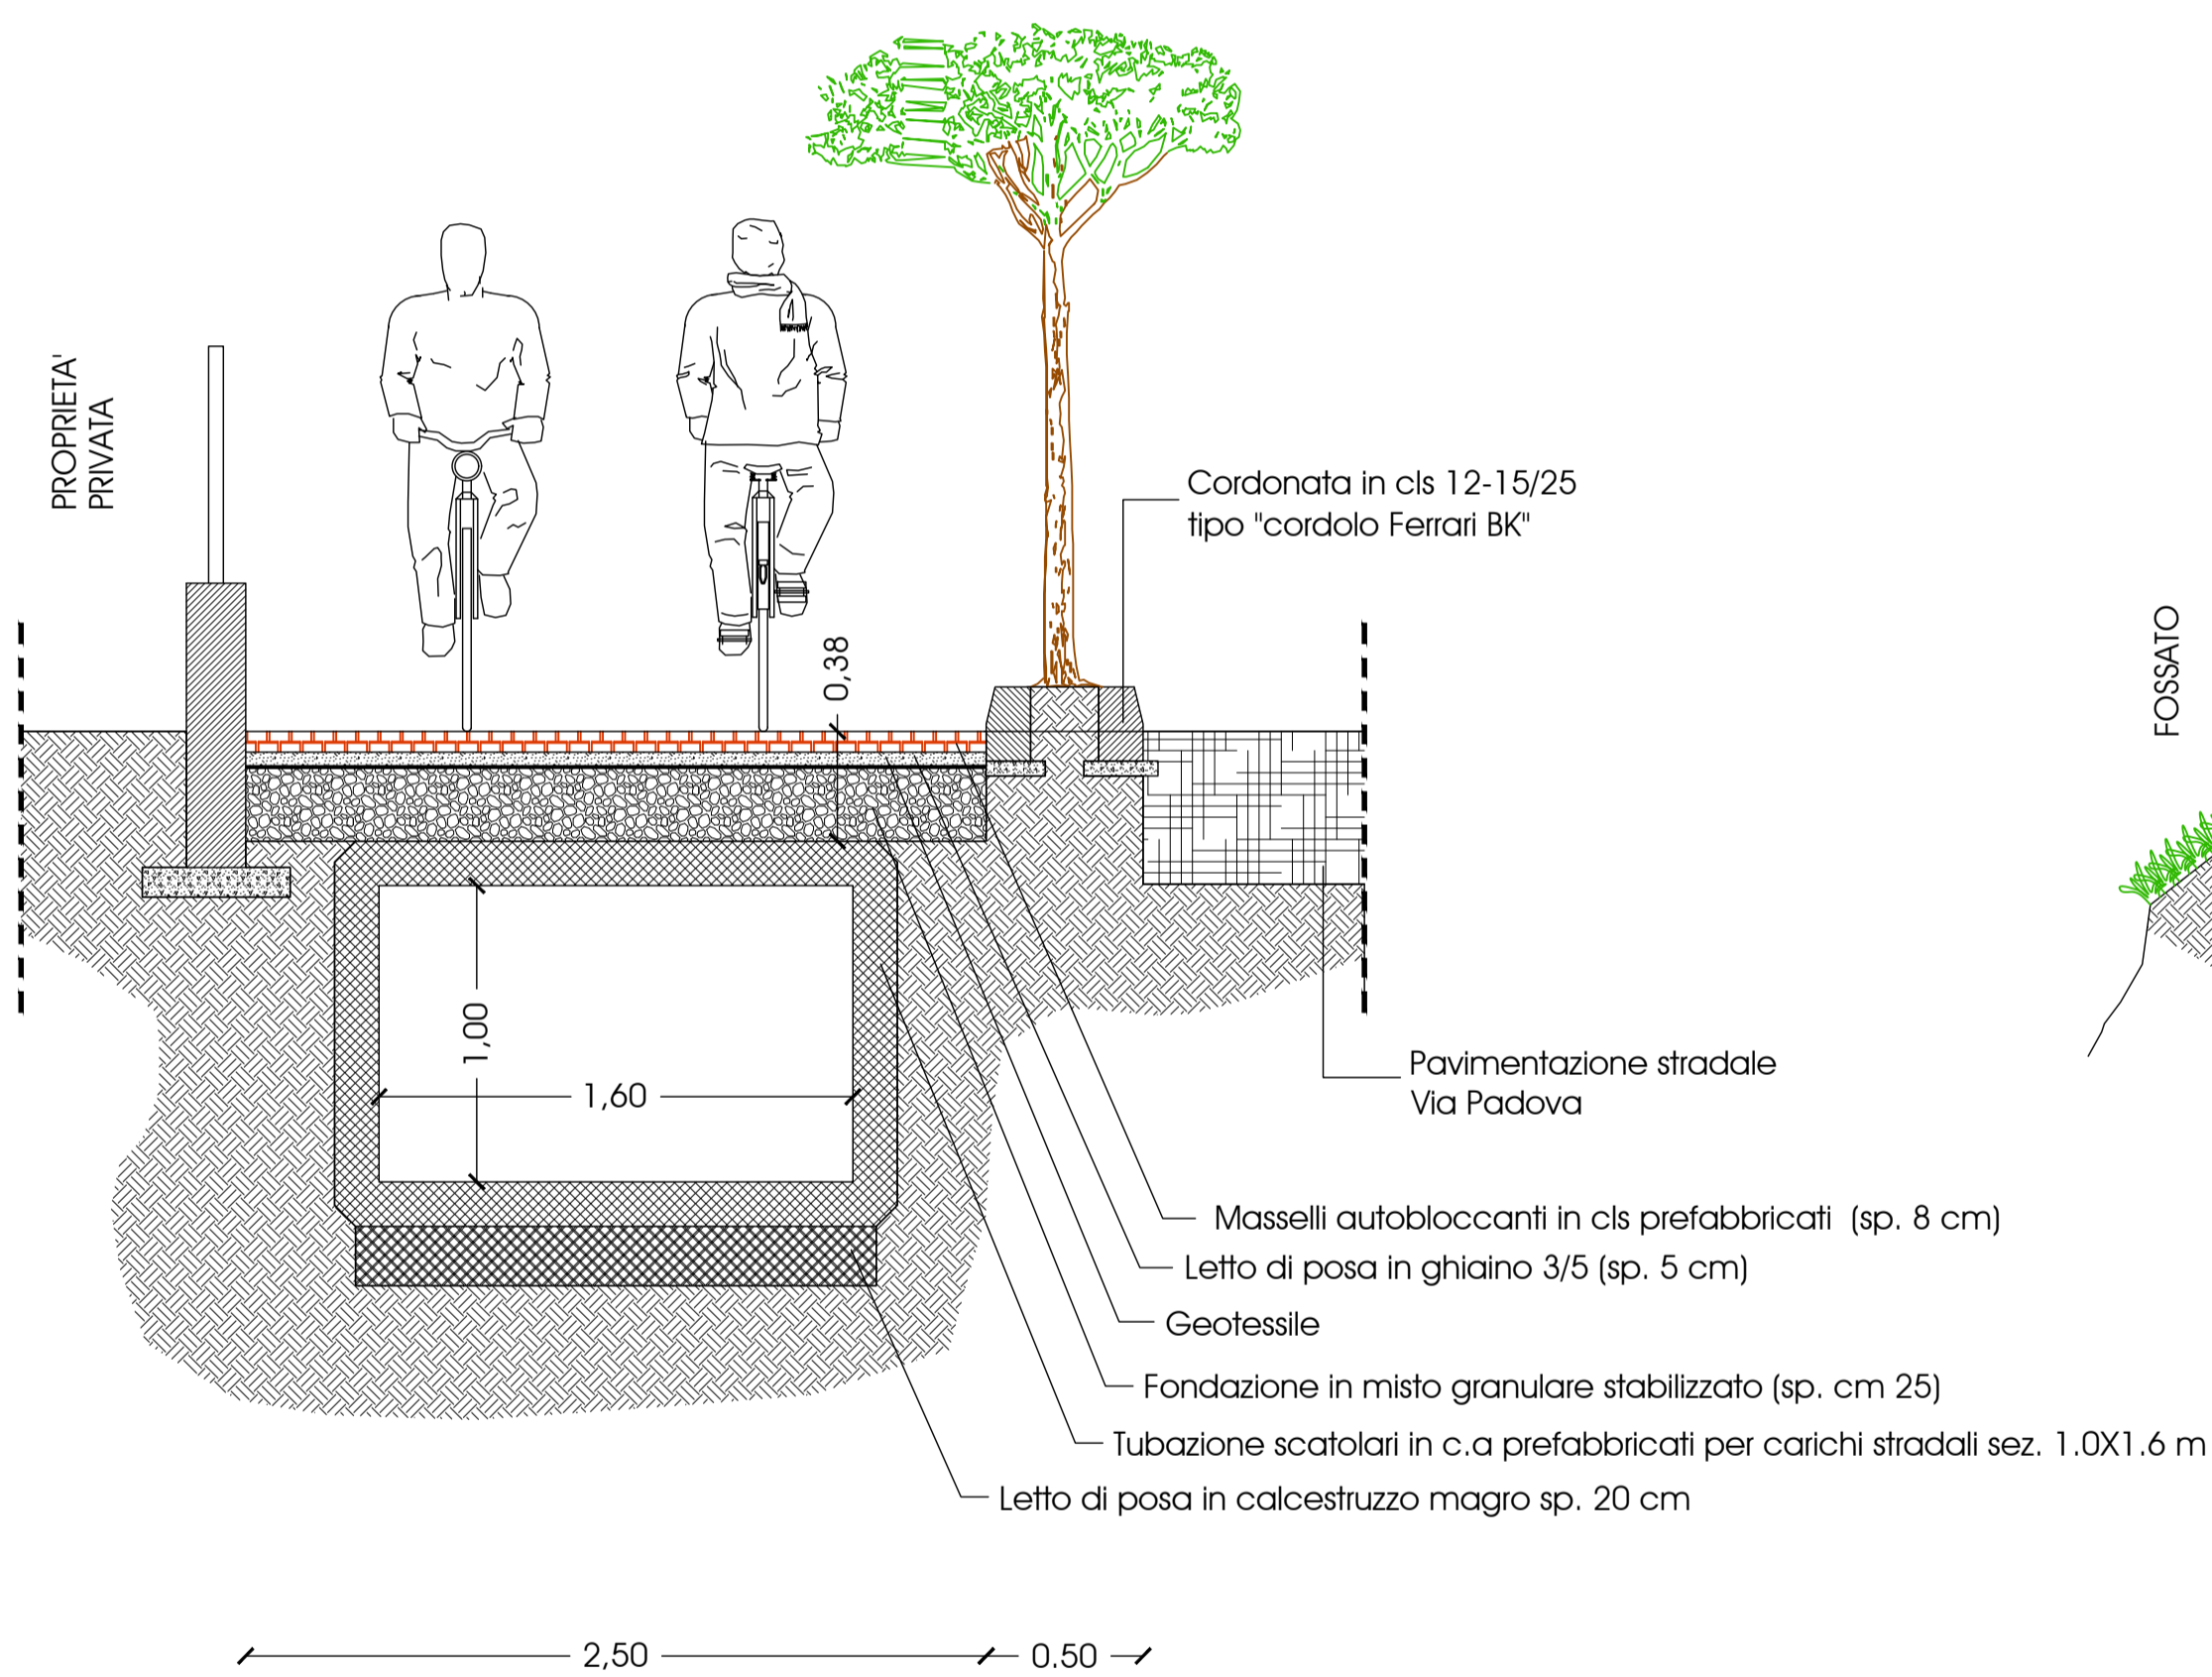

SEZIONE TIPO PERCORSO CICLO-PEDONALE
VIA G. GALILEI

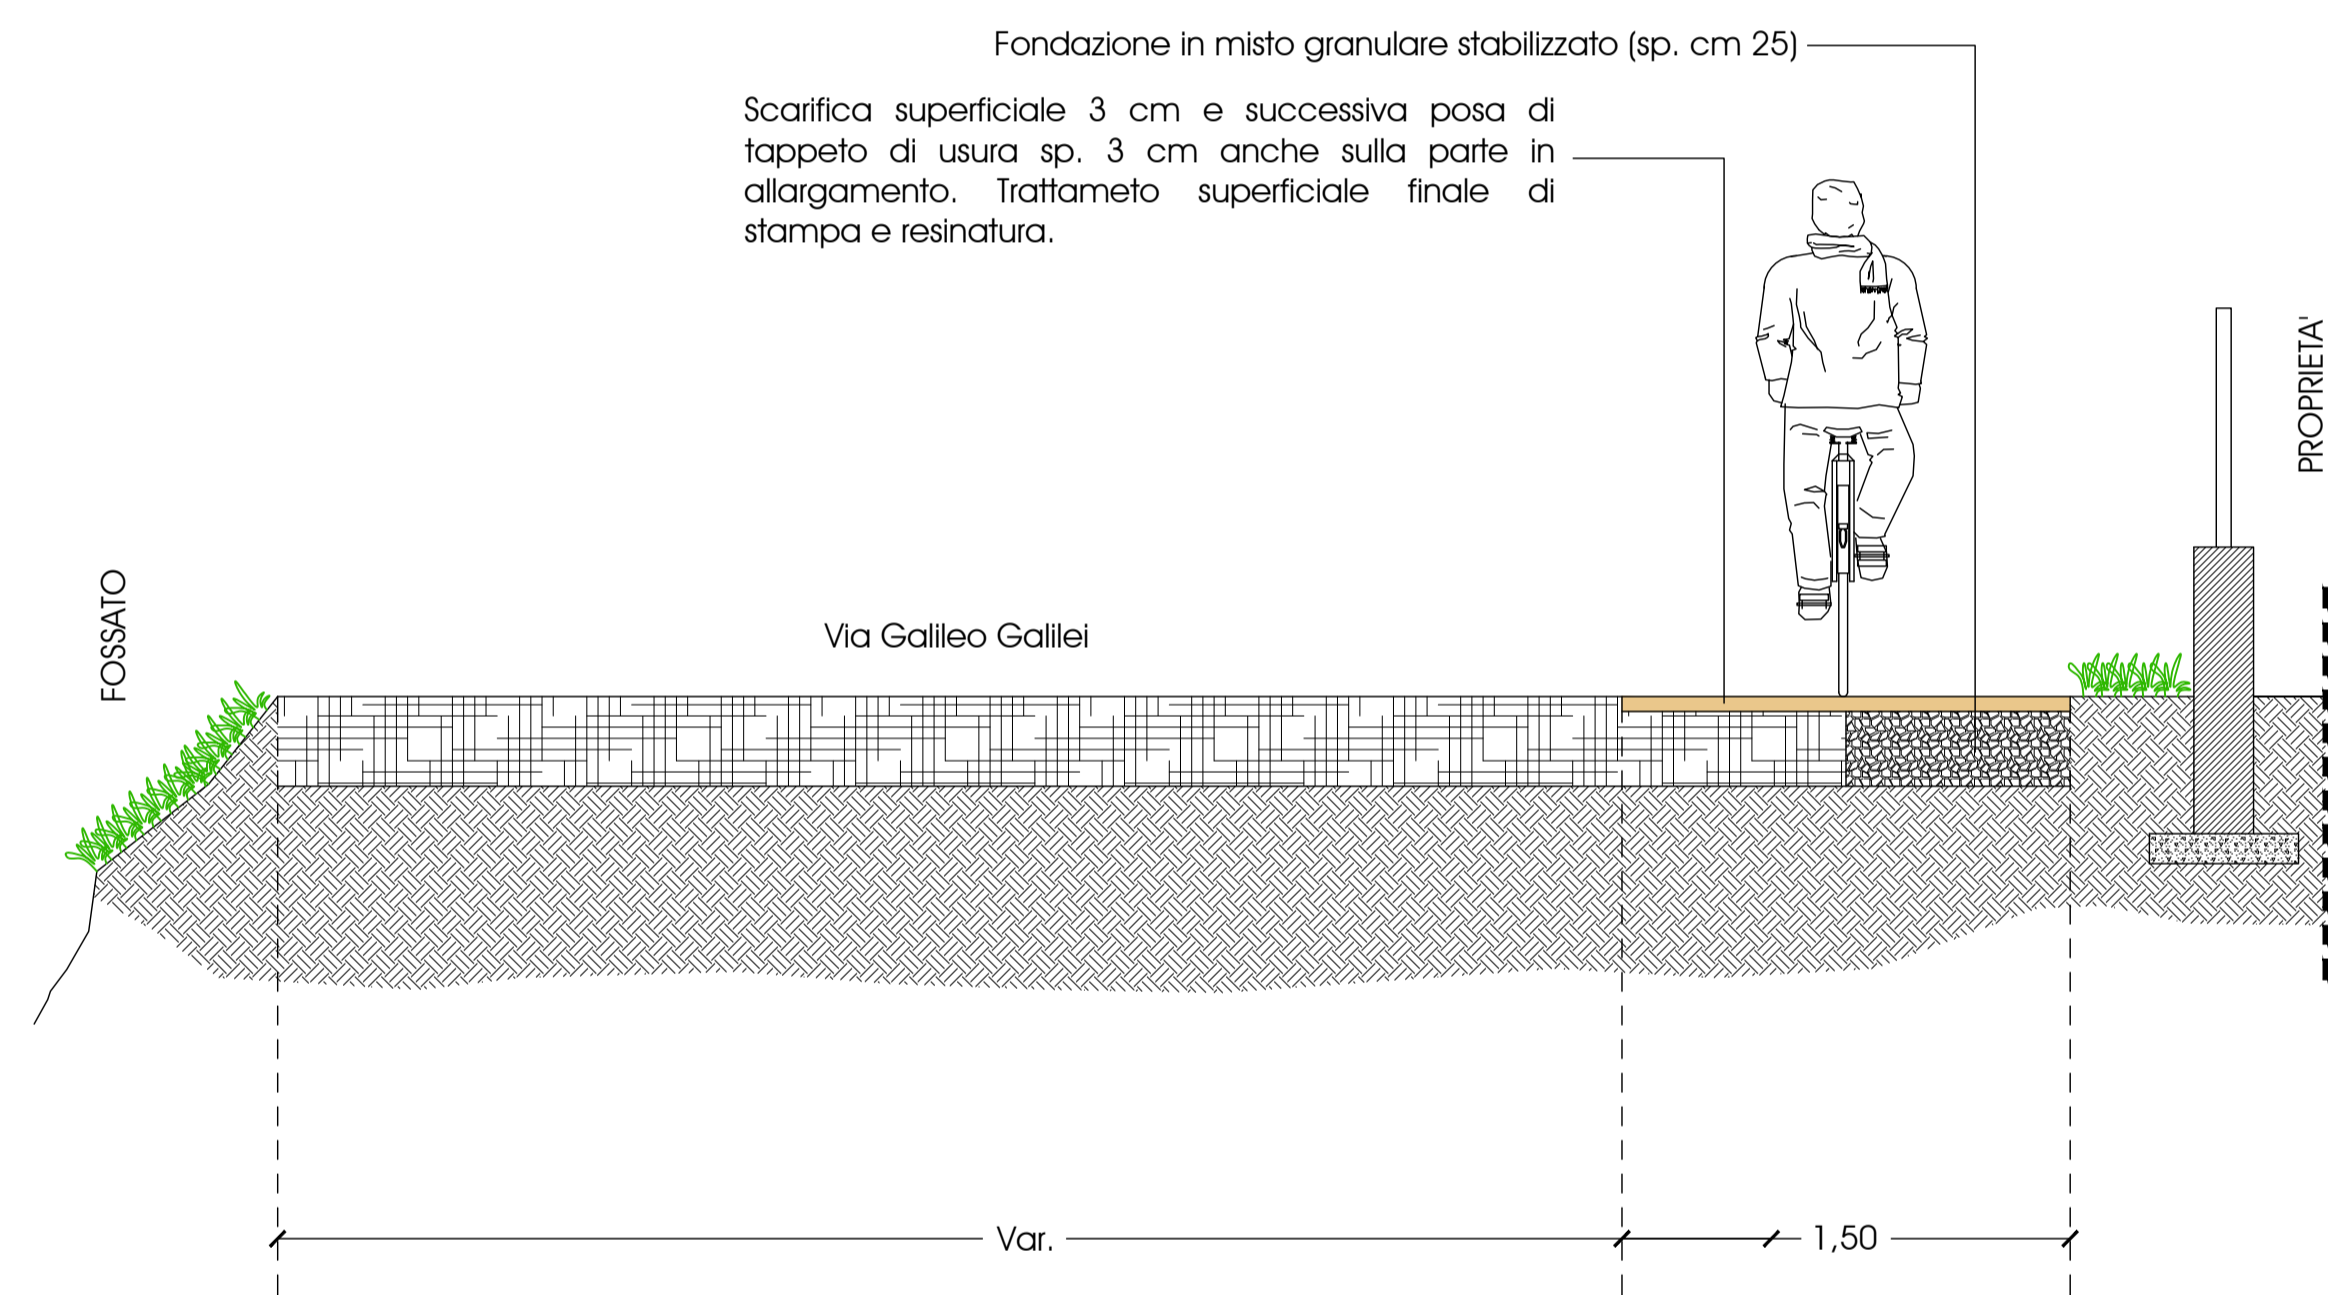

COMUNE DI
VIGONOVO
Città metropolitana di Venezia

STUDIO DI FATTIBILITA' TECNICO ECONOMICA
Realizzazione di una nuova pista ciclabile lungo via Padova e via Galileo Galilei, di collegamento tra il capoluogo e la frazione di Tombelle.

ALLEGATO TAVOLA	OGGETTO: REALIZZAZIONE DI UNA NUOVA PISTA CICLABILE LUNGO VIA PADOVA E VIA G. GALILEI	
03	DESCRIZIONE: INQUADRAMENTO E LOCALIZZAZIONE INTERVENTO ESTRATTO CATASTALE - PIANO DEGLI INTERVENTI	
NOME FILE	APPROVATO CON	
DATA Maggio 2022	AGGIORNAMENTO	SCALA 1:25
TIMBRO E FIRMA	PROGETTAZIONE ing. ANDREA RIGATO Via Sabbioni n. 3/a 35020 Maserà di Padova (Pd) STUDIO in via Padova n. 75 30030 Vigonovo (Ve) Mobile 340 5243135 PEC andrea.rigato2@ingpec.eu Email andrea.rigato1973@gmail.com	

QUESTO DOCUMENTO NON POTRA' ESSERE COPiato, RIPRODOTTO O ALTREMENTI PUBBLICATO IN TUTTO O IN PARTE SENZA IL CONSENSO DEL PROGETTISTA (pagina 22.4.41 n. 633)