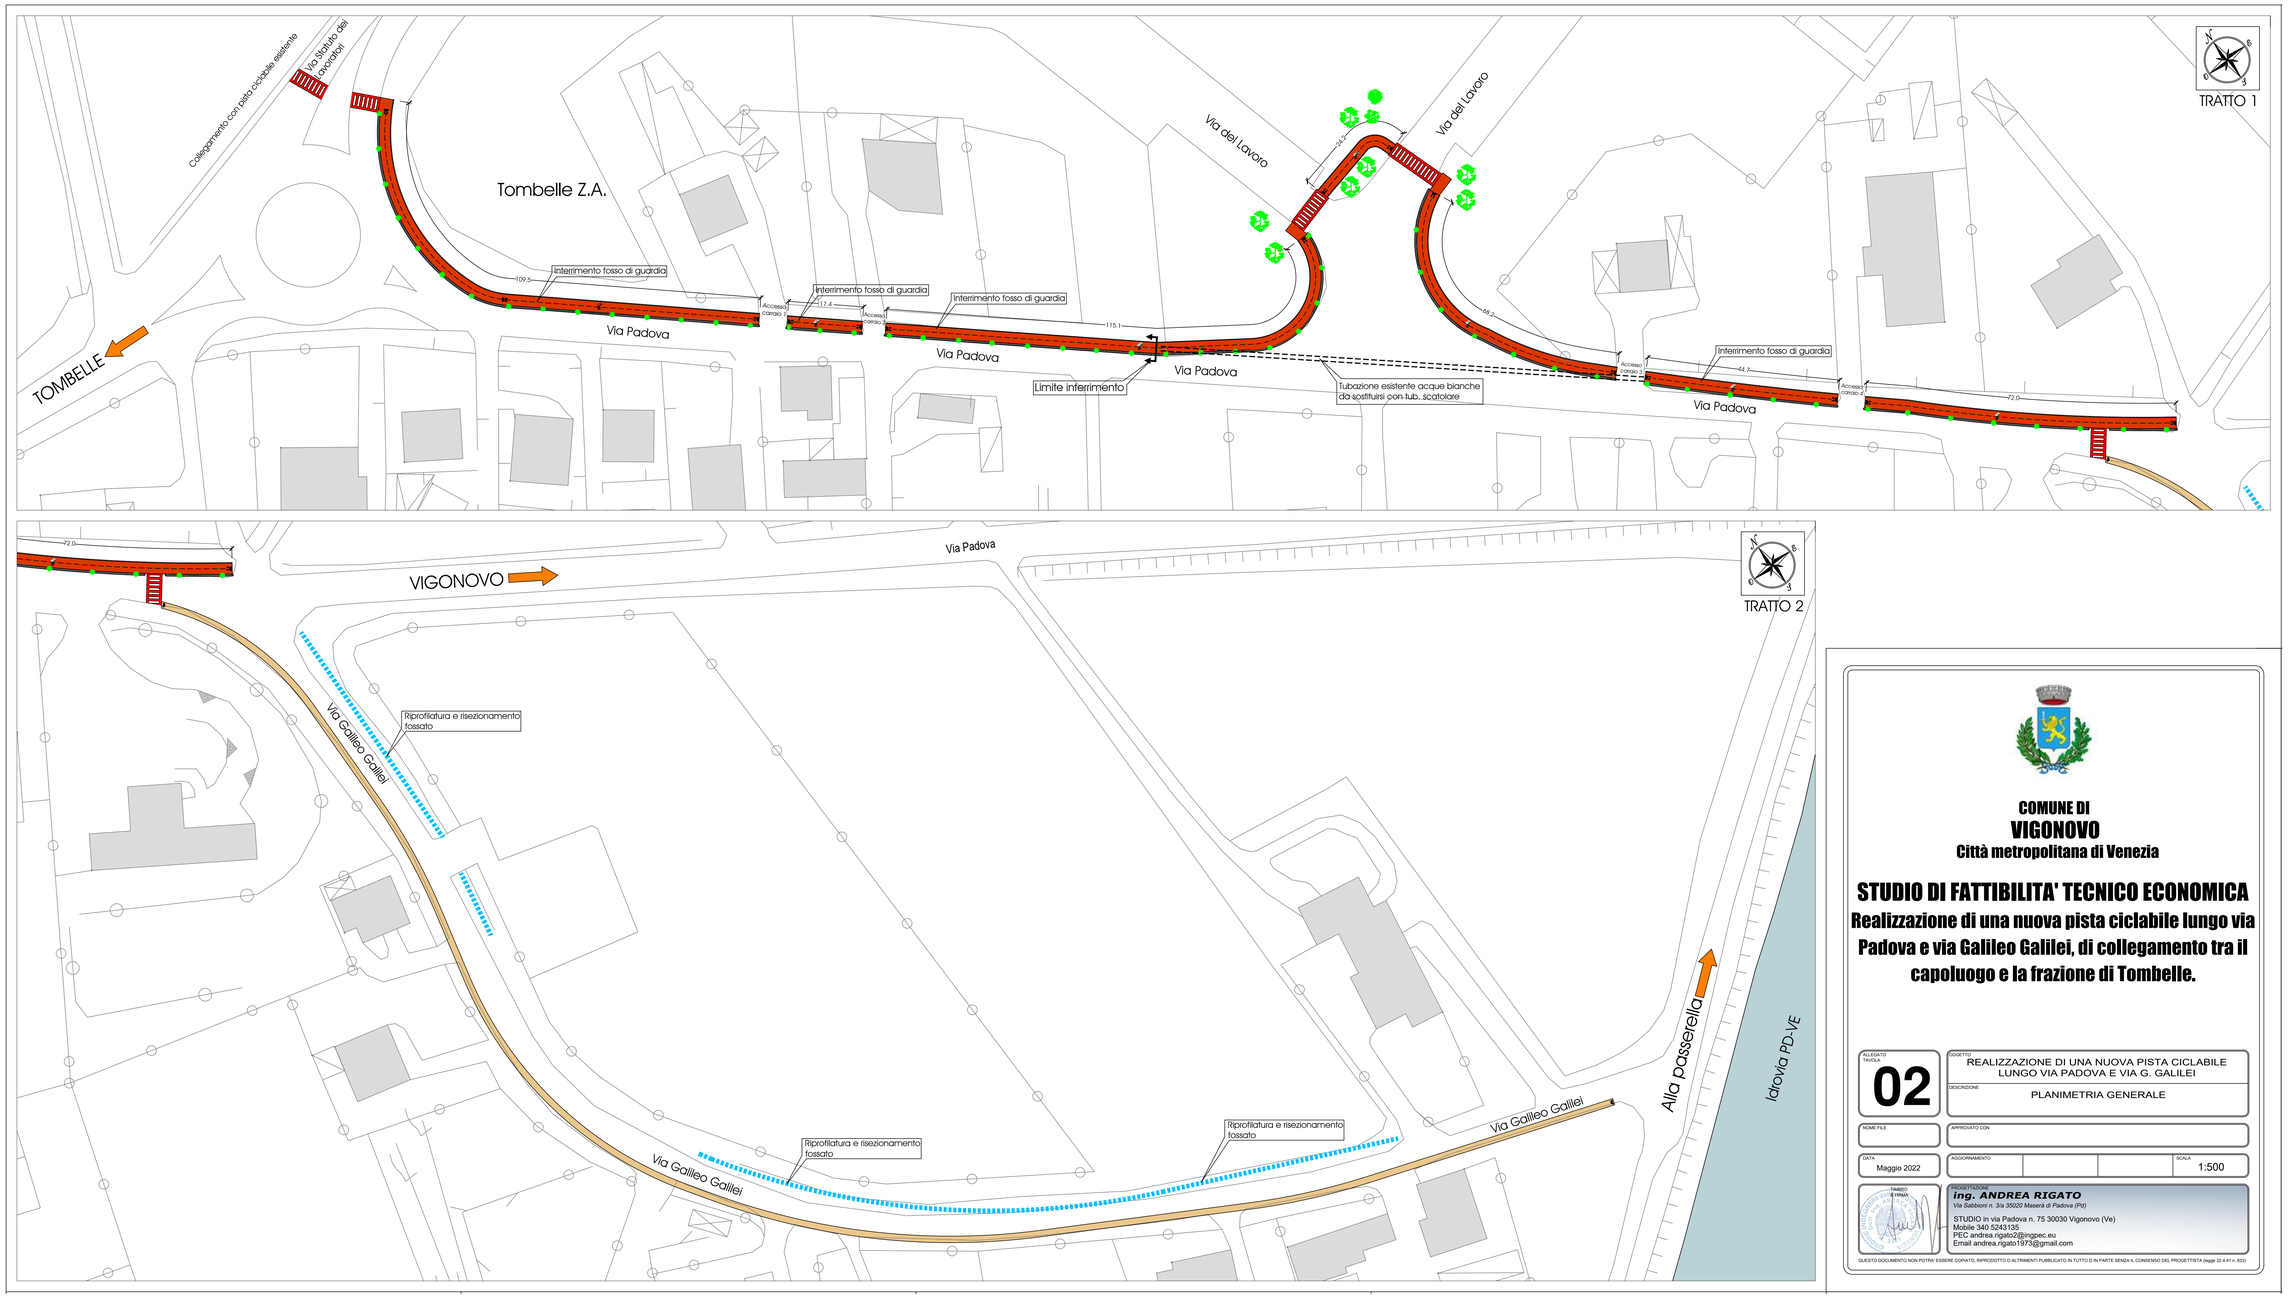

COMUNE DI
VIGONOVO
Città metropolitana di Venezia

STUDIO DI FATTIBILITA' TECNICO ECONOMICA

Realizzazione di una nuova pista ciclabile lungo via Padova e via Galileo Galilei, di collegamento tra il capoluogo e la frazione di Tombelle.

ALLEGATO TAVOLA: 02	OGGETTO: REALIZZAZIONE DI UNA NUOVA PISTA CICLABILE LUNGO VIA PADOVA E VIA G. GALILEI
	DESCRIZIONE: PLANIMETRIA GENERALE
NOME FILE:	APPROVATO CON:
DATA: Maggio 2022	AGGIORNAMENTO: SCALA: 1:500

TIMBRO E FIRMA

PROGETTAZIONE
ing. ANDREA RIGATO
Via Sabbioni n. 3/a 35020 Maserà di Padova (Pd)
STUDIO in via Padova n. 75 30030 Vigonovo (Ve)
Mobile 340 5243135
PEC andrea.rigato2@ingpec.eu
Email andrea.rigato1973@gmail.com

QUESTO DOCUMENTO NON POTRA' ESSERE COPIATO, RIPRODOTTO O ALTRIMENTI PUBBLICATO IN TUTTO O IN PARTE SENZA IL CONSENSO DEL PROGETTISTA (legge 22.4.41 n. 633)